

ՎԿԱՅԱԿԱՆԸ ՏՐՎԱԾ Է Սեփականության ԻՐԱՎՈՒՆՔՈՎ

սեփականության (օգտագործման)

ՀՀ Բնակարանային և կոմունալ տնտեսության նախարարություն
(սեփականատիրոջ (օգտագործողի) անունը (անվանումը))

« Բնակարան » ՊՈՒՅԻՆ

Մարտինա Մարգարիտի « Գյուլեհի ֆլուրա » ԿԵՆՏՐՈՆԱԿ:
(անշարժ գույքի գնման վայրը (հասցեն), անվանումը)

Բնակարանային բաժնի,

ՆԿԱՏԱՍՐ

Հողի վարչակարգային պայմանագրի թիվ 1173, 23.11.2000թ.
(անշարժ գույքի ձեռքբերման իրավունքը հաստատող փաստաթղթի անվանումը)

ՀԻՄԱՆ ԿՐԱ

ԳՐԱՆՑՎԱԾ Է ՀԱՅԱՍՏԱՆԻ ՀԱՆՐԱՊԵՏՈՒԹՅԱՆ ԱՆՇԱՐԺ ԳՈՒՅՔԻ ՊԵՏԱԿԱՆ ՄԻԱՍՆԱԿԱՆ ԿԱՂԱՍՏՐՈՒՄ ԱՆՇԱՐԺ ԳՈՒՅՔԻ ՊԵՏԱԿԱՆ ԳՐԱՆՑՄԱՆ ՄԻԱՍՆԱԿԱՆ
1-1 ՄԱՏՅԱՆԻ 47 ՀԱՄԱՐԻ ՏԱԿ:

ՍՈՒՅՆ ՎԿԱՅԱԿԱՆԸ ԿԱԶՄՎԱԾ Է ԵՐԿՈՒ ՕՐԻՆԱԿԻՑ, ՈՐԻՑ ՄԵԿԸ ՏՐՎՈՒՄ Է ՍԵՓԱԿԱՆԱՏԻՐՈՋԸ (ՕԳՏԱԳՈՐԾՈՂԻՆ), ՄՅՈՒՄ ՕՐԻՆԱԿԸ ՊԱՅՎՈՒՄ Է ՀԱՅԱՍՏԱՆԻ ՀԱՆՐԱՊԵՏՈՒԹՅԱՆ ԿԱՌԱՎԱՐՈՒԹՅԱՆ ԱՌԸՆԹԵՐ ԱՆՇԱՐԺ ԳՈՒՅՔԻ ՊԵՏԱԿԱՆ ՄԻԱՍՆԱԿԱՆ ԿԱՂԱՍՏՐԻ ՎԱՐՉՈՒԹՅԱՆ ՏԱՐԱԾՔԱՅԻՆ ՄԱՐՄԻՆՆԵՐՈՒՄ:

ՀԱՅԱՍՏԱՆԻ ՀԱՆՐԱՊԵՏՈՒԹՅԱՆ ԿԱՌԱՎԱՐՈՒԹՅԱՆ ԱՌԸՆԹԵՐ ԱՆՇԱՐԺ ԳՈՒՅՔԻ ՊԵՏԱԿԱՆ ՄԻԱՍՆԱԿԱՆ ԿԱՂԱՍՏՐԻ ՎԱՐՉՈՒԹՅԱՆ ՏԱՐԱԾՔԱՅԻՆ ՄԱՐՄԻ ՊԵԿԱՎԱՐ

Գ. Գրիգորյան
(ստորագրություն)


« 23 » Նոյեմբերի 2000թ.



0259798

ՀՈՂԱՄԱՍԻ ՀԱՏԱԿԱԳԻԾԸ

Մ 1:2000
(մասշտաբ)

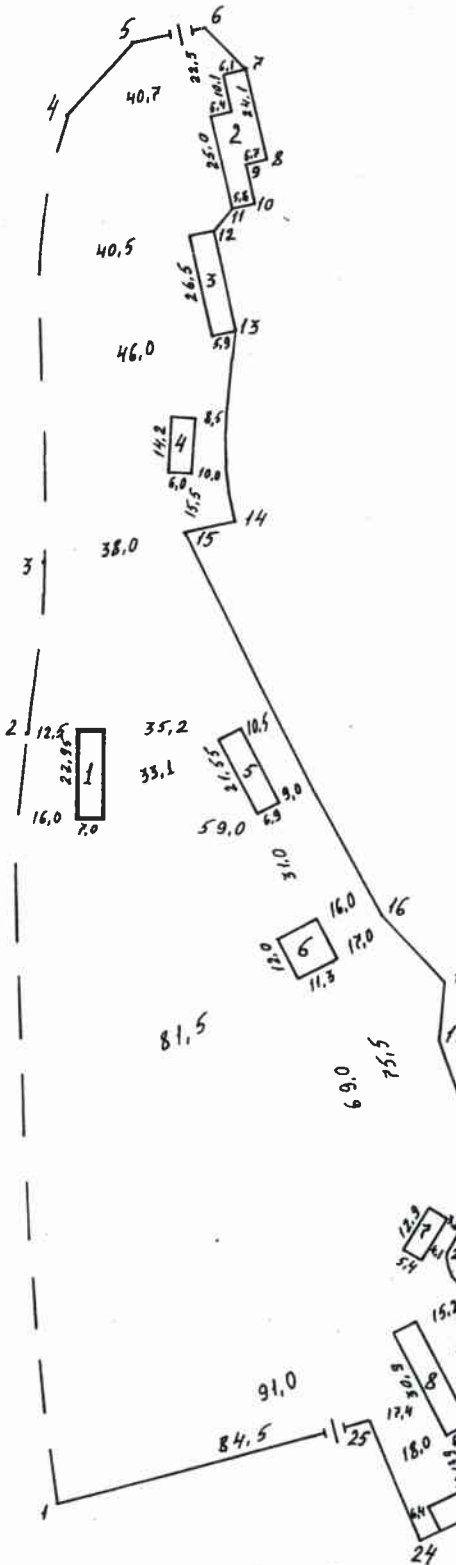


հարկումի թիվ	երկարությունը (մ)	կեսի մասը և այլ մասեր, որ երկուսն էլ են ընդգրկված թ. թ. մեջ
1-2	202,2	Պեղ. անգրառ.
2-3	44,0	- " - " - " -
3-4	118,0	- " - " - " -
4-5	23,0	- " - " - " -
5-6	20,0	- " - " - " -
6-7	14,5	- " - " - " -
7-8	24,1	- " - " - " -
8-9	5,7	- " - " - " -
9-10	11,0	- " - " - " -
10-11	5,8	- " - " - " -
11-12	7,0	- " - " - " -
12-13	26,5	- " - " - " -
13-14	54,0	- " - " - " -
14-15	13,3	- " - " - " -
15-16	111,2	- " - " - " -
16-17	24,0	- " - " - " -
17-18	13,2	- " - " - " -
18-19	40,7	- " - " - " -
19-20	21,8	- " - " - " -
20-21	25,0	- " - " - " -
21-22	39,0	- " - " - " -
22-23	41,3	Ծածկարարի
23-24	48,5	- " - " - " -
24-25	34,5	- " - " - " -
25-1	84,5	Պեղ. անգրառ.

Էկոնոմիկա համար	Էկոնոմիկա անվանում
1	վարչական շենք
2	շվեդական
3	պահեստ
4	Տեխնոնիկ-ն պեղ
5	համարյա կապույտ
6	կարասական
7	պահեստ
8	ԳՈՎ
9	վարչական պահեստ
10	արհեստական


Կատարող *Մ.Ս. Մարտիրոսյան*
(ստորագրություն)

ՇԵՆՔԻ ՀԱՏԱԿԱԳԻԾ

Մ 1:200
(մասշտաբ)

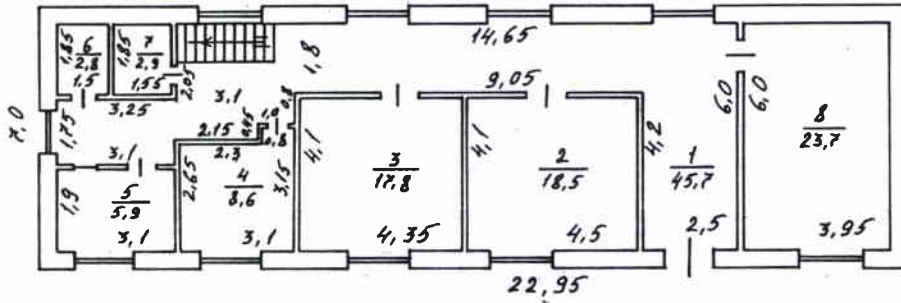

Ի հարկ
 $H = 3,1$
 $h = 2,8$
 $D = 0,5$
 $d = 0,2 \div 0,1$

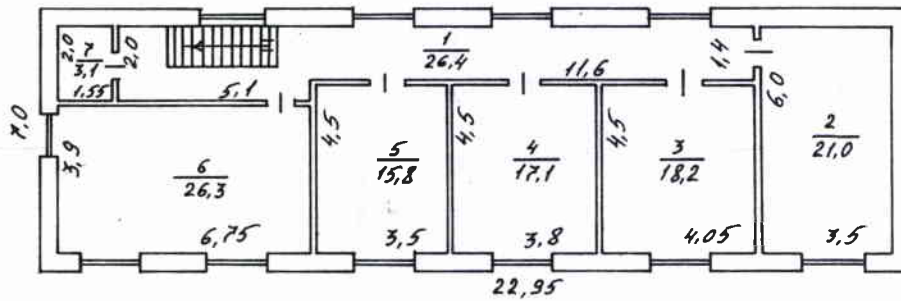

II հարկ
 $H = 3,1$
 $h = 2,8$
 $D = 0,5$
 $d = 0,1$

Կատարող *Ս. Ս. Ս.*
 (ստորագրություն)



ՀՈՂԱՄԱՍԻ ՏՎՅԱԼՆԵՐԸ

ԿԱՂԱՍՏՐԱՅԻՆ ՀԱՄԱՐԸ _____

ՆՊԱՏԱԿԱՅԻՆ ՆՇԱՆԱԿՈՒԹՅՈՒՆԸ անգուստյան քոնյա

ՕԳՏԱԳՈՐԾՄԱՆ ՆՊԱՏԱԿԸ երկրաբանական բազայի շահագործման համար

ՀՈՂԱՄԱՍԻ ՉԱՓԸ (հա) 3,009.

ԻՐԱՎՈՒՆՔԻ ՏԵՍԱԿԸ վարչապետարանի օգտագործման

ՇԵՆՔԻ ՏՎՅԱԼՆԵՐԸ

ԿԱՂԱՍՏՐԱՅԻՆ ՀԱՄԱՐԸ _____

ՆՊԱՏԱԿԱՅԻՆ ՆՇԱՆԱԿՈՒԹՅՈՒՆԸ հասարակական

ՕԳՏԱԳՈՐԾՄԱՆ ՆՊԱՏԱԿԸ երկրաբանական բազայի

ԸՆԴՀԱՆՈՒՐ ՍԱԿԵՐԵՍԸ (ՔՍ) 253,8.

ԻՐԱՎՈՒՆՔԻ ՏԵՍԱԿԸ սեփականության

ՇԻՆՈՒԹՅԱՆ ՏՎՅԱԼՆԵՐԸ

Գ/Գ	ԿԱՂԱՍՏՐԱՅԻՆ ՀԱՄԱՐԸ	ՕԳՏԱԳՈՐԾՄԱՆ ՆՊԱՏԱԿԸ	ՍԱԿԵՐԵՍԸ (ՔՍ)	ԻՐԱՎՈՒՆՔԻ ՏԵՍԱԿԸ
2		<u>շվեդական</u>	286,4	<u>սեփական - Ն</u>
3		<u>պահեստ</u>	156,4	<u>սեփական - Ն</u>
4		<u>վեհաճիտական ԿԵԽ</u>	85,2	<u>սեփական - Ն</u>
5		<u>հանրապետական</u>	159,6	<u>սեփական - Ն</u>
6		<u>կարմիր լուծված</u>	135,6	<u>սեփական - Ն</u>
7		<u>պահեստ կարմիր</u>	69,7	<u>սեփական - Ն</u>
8		<u>գրի</u>	210,1	<u>սեփական - Ն</u>

Լրացուցիչ նշումներ; փոփոխություններ 9) վառելիքի պահեստ - 56,9 - սեփ - Ն;
10) ավազանակ - 151,5 - սեփ - Ն:

Կատարողներ՝ ՍՊԸ Վ. Կարամյան
 (պտորագրություններ)
ՍՊԸ Մ. Մեղակյան

